
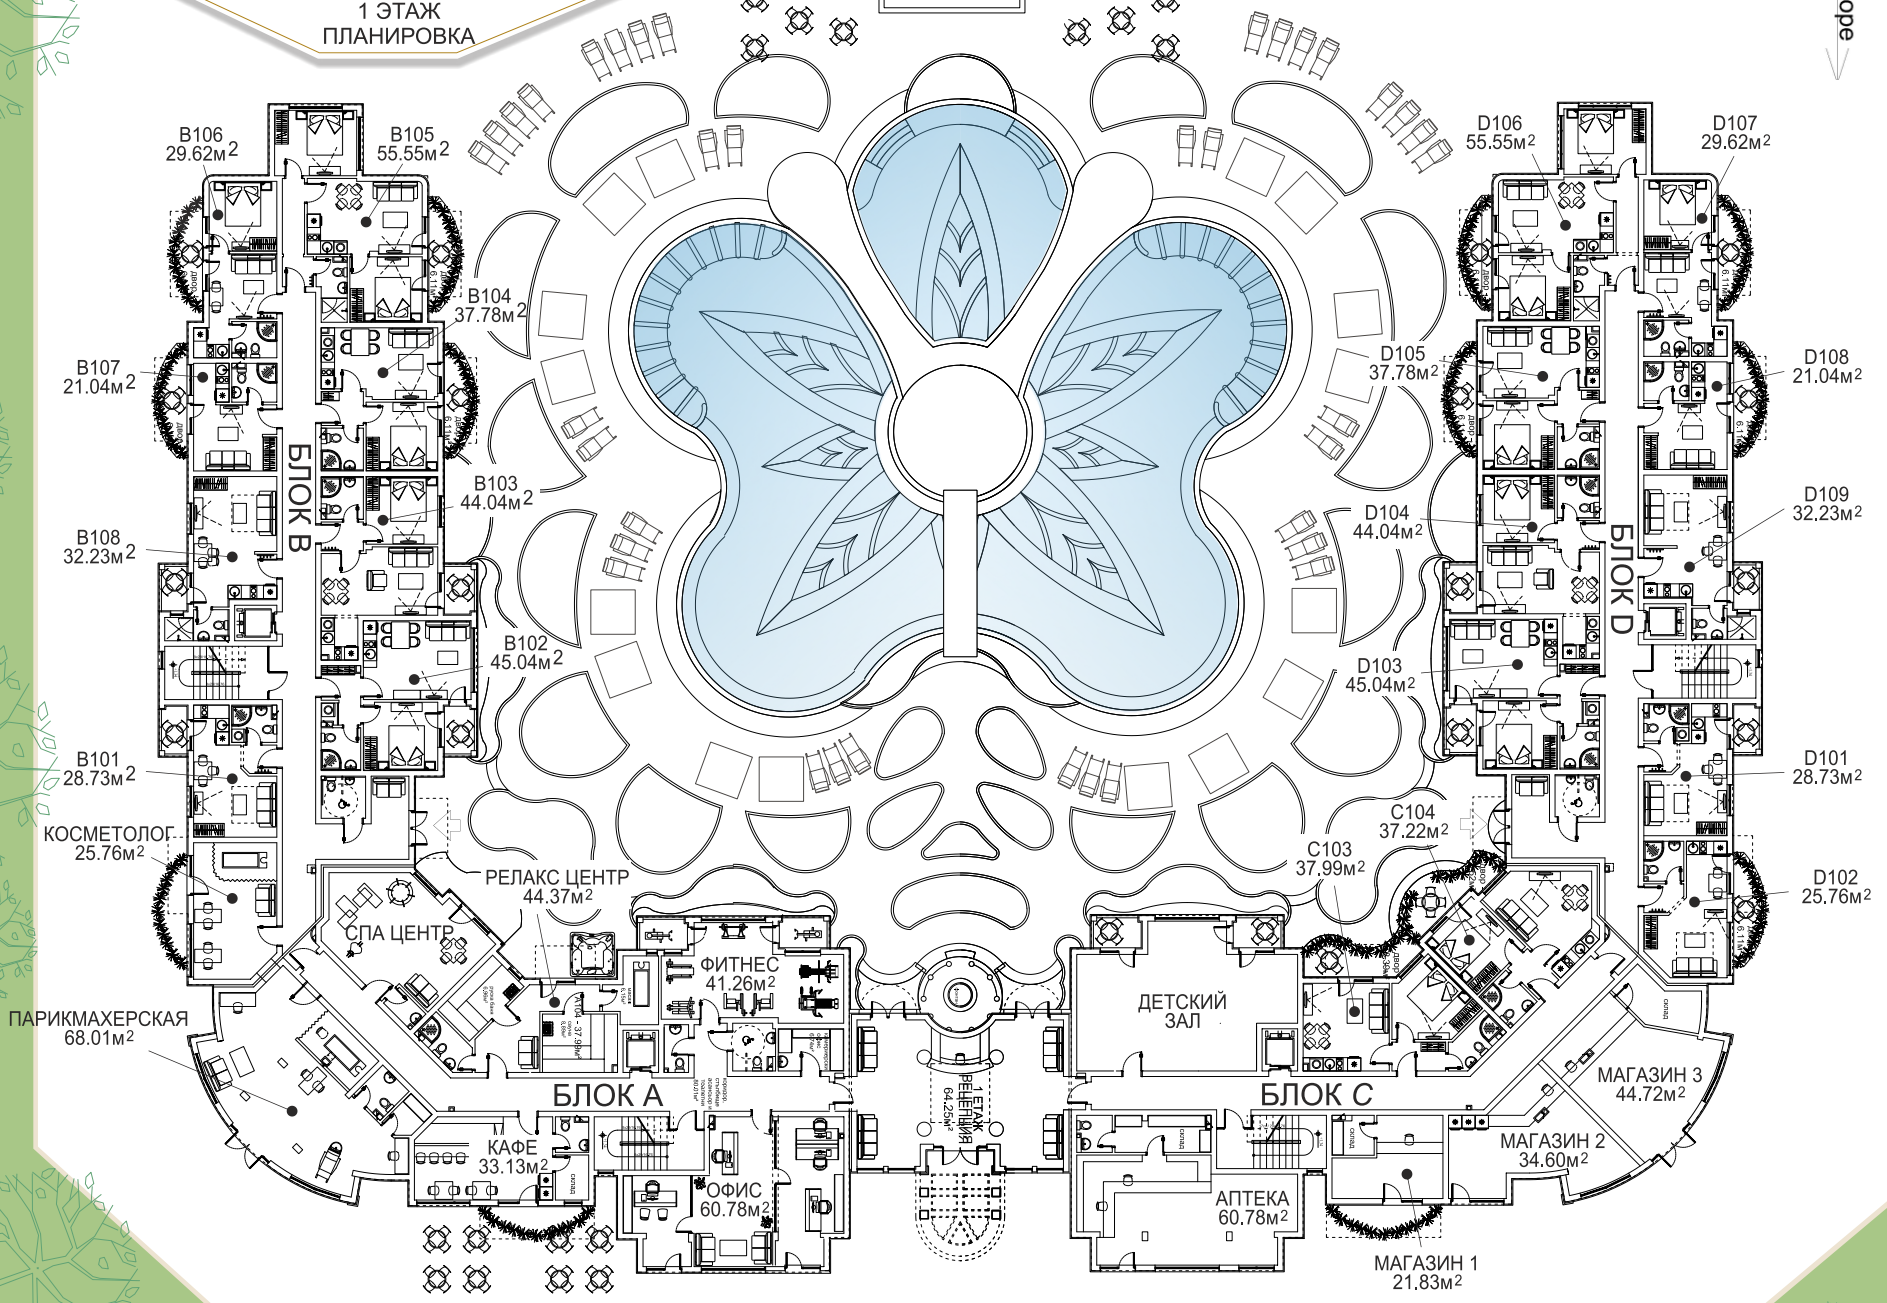


Люксовый апарт-лентный комплекс
APHRODITE GARDEN'S
Spa & Wellness Club


1 ЭТАЖ
ПЛАНИРОВКА

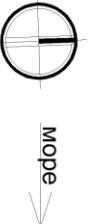

ПАРКОВАЯ ЗОНА


Люксовый апартаментный комплекс
APHRODITE GARDEN'S
Spa & Wellness Club

2 ЭТАЖ
ПЛАНИРОВКА

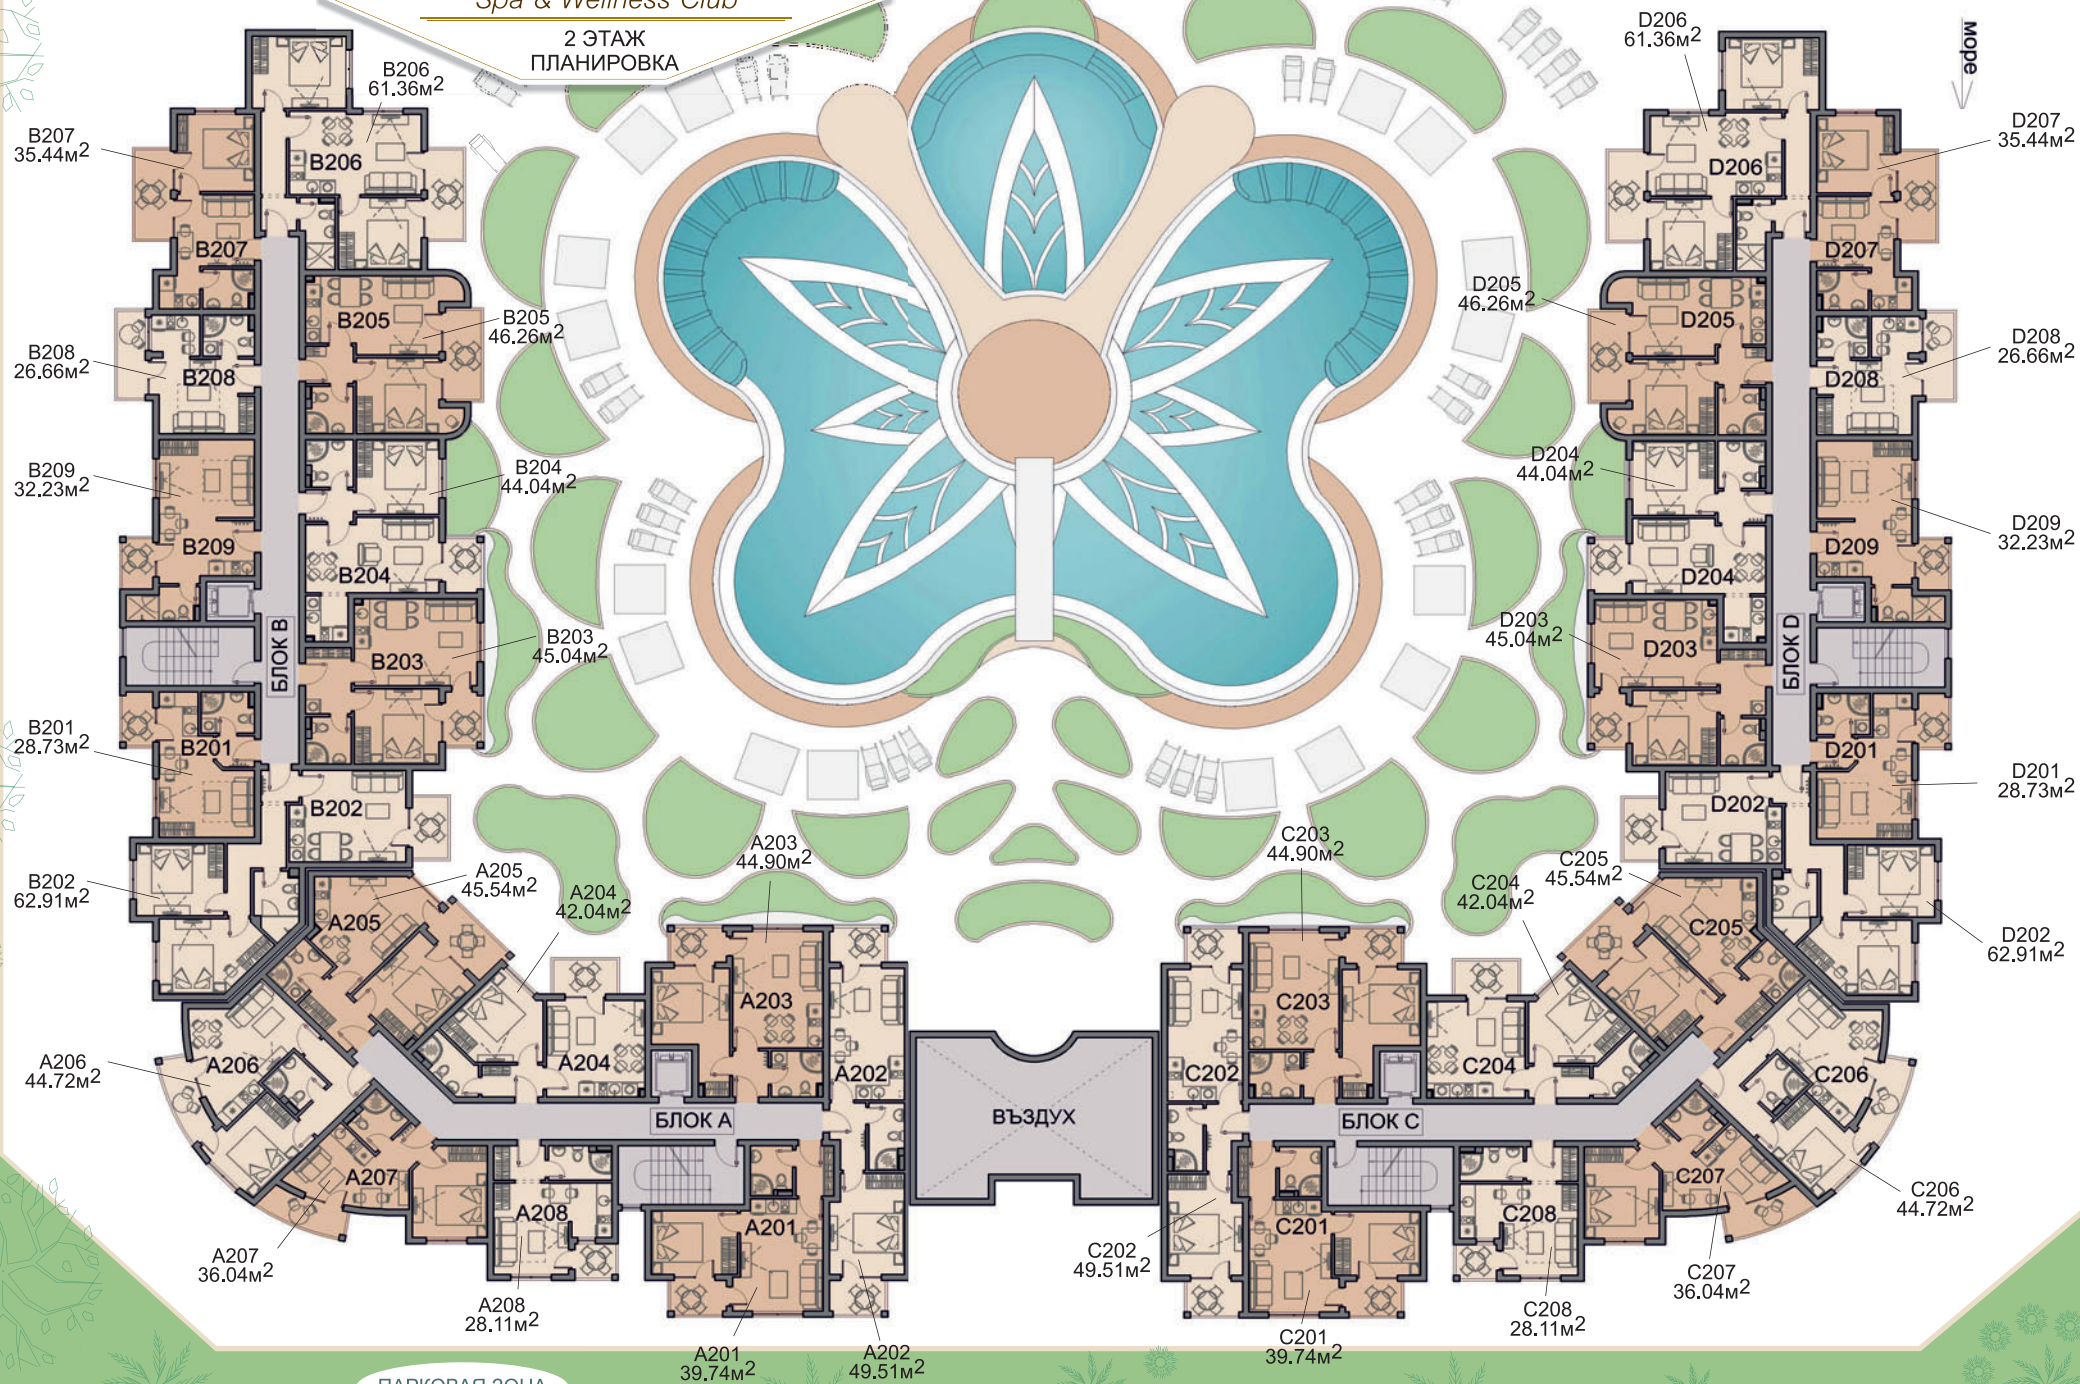


Луксозный апартаментный комплекс
APHRODITE GARDEN'S
Spa & Wellness Club

3 ЭТАЖ
ПЛАНИРОВКА

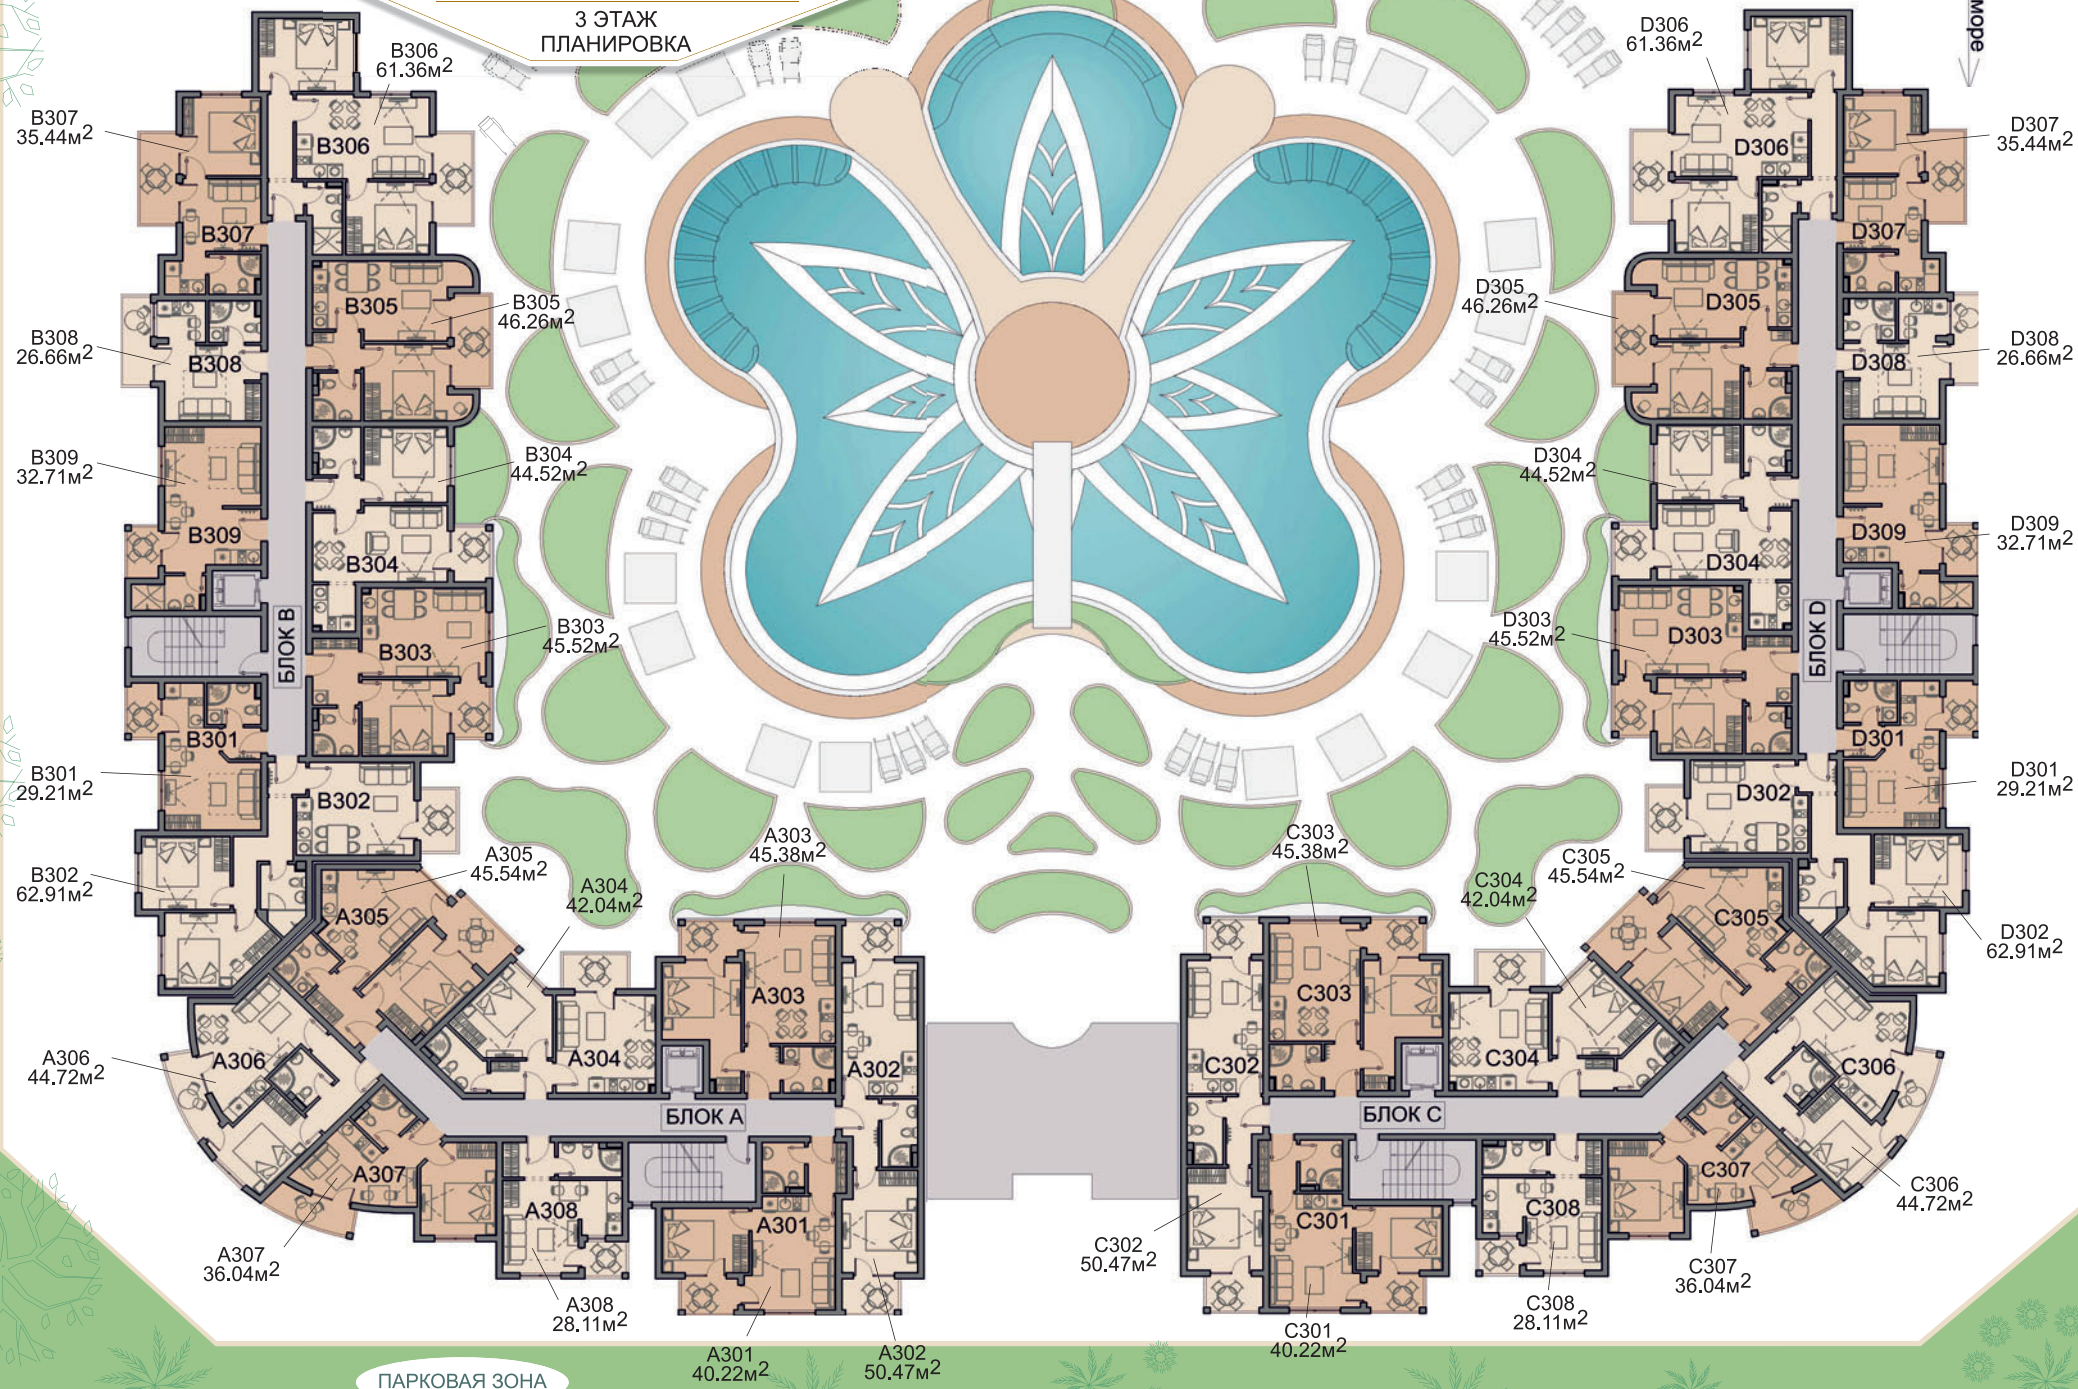

Люксовый апартаментный комплекс
APHRODITE GARDEN'S
Spa & Wellness Club

4 ЭТАЖ
ПЛАНИРОВКА

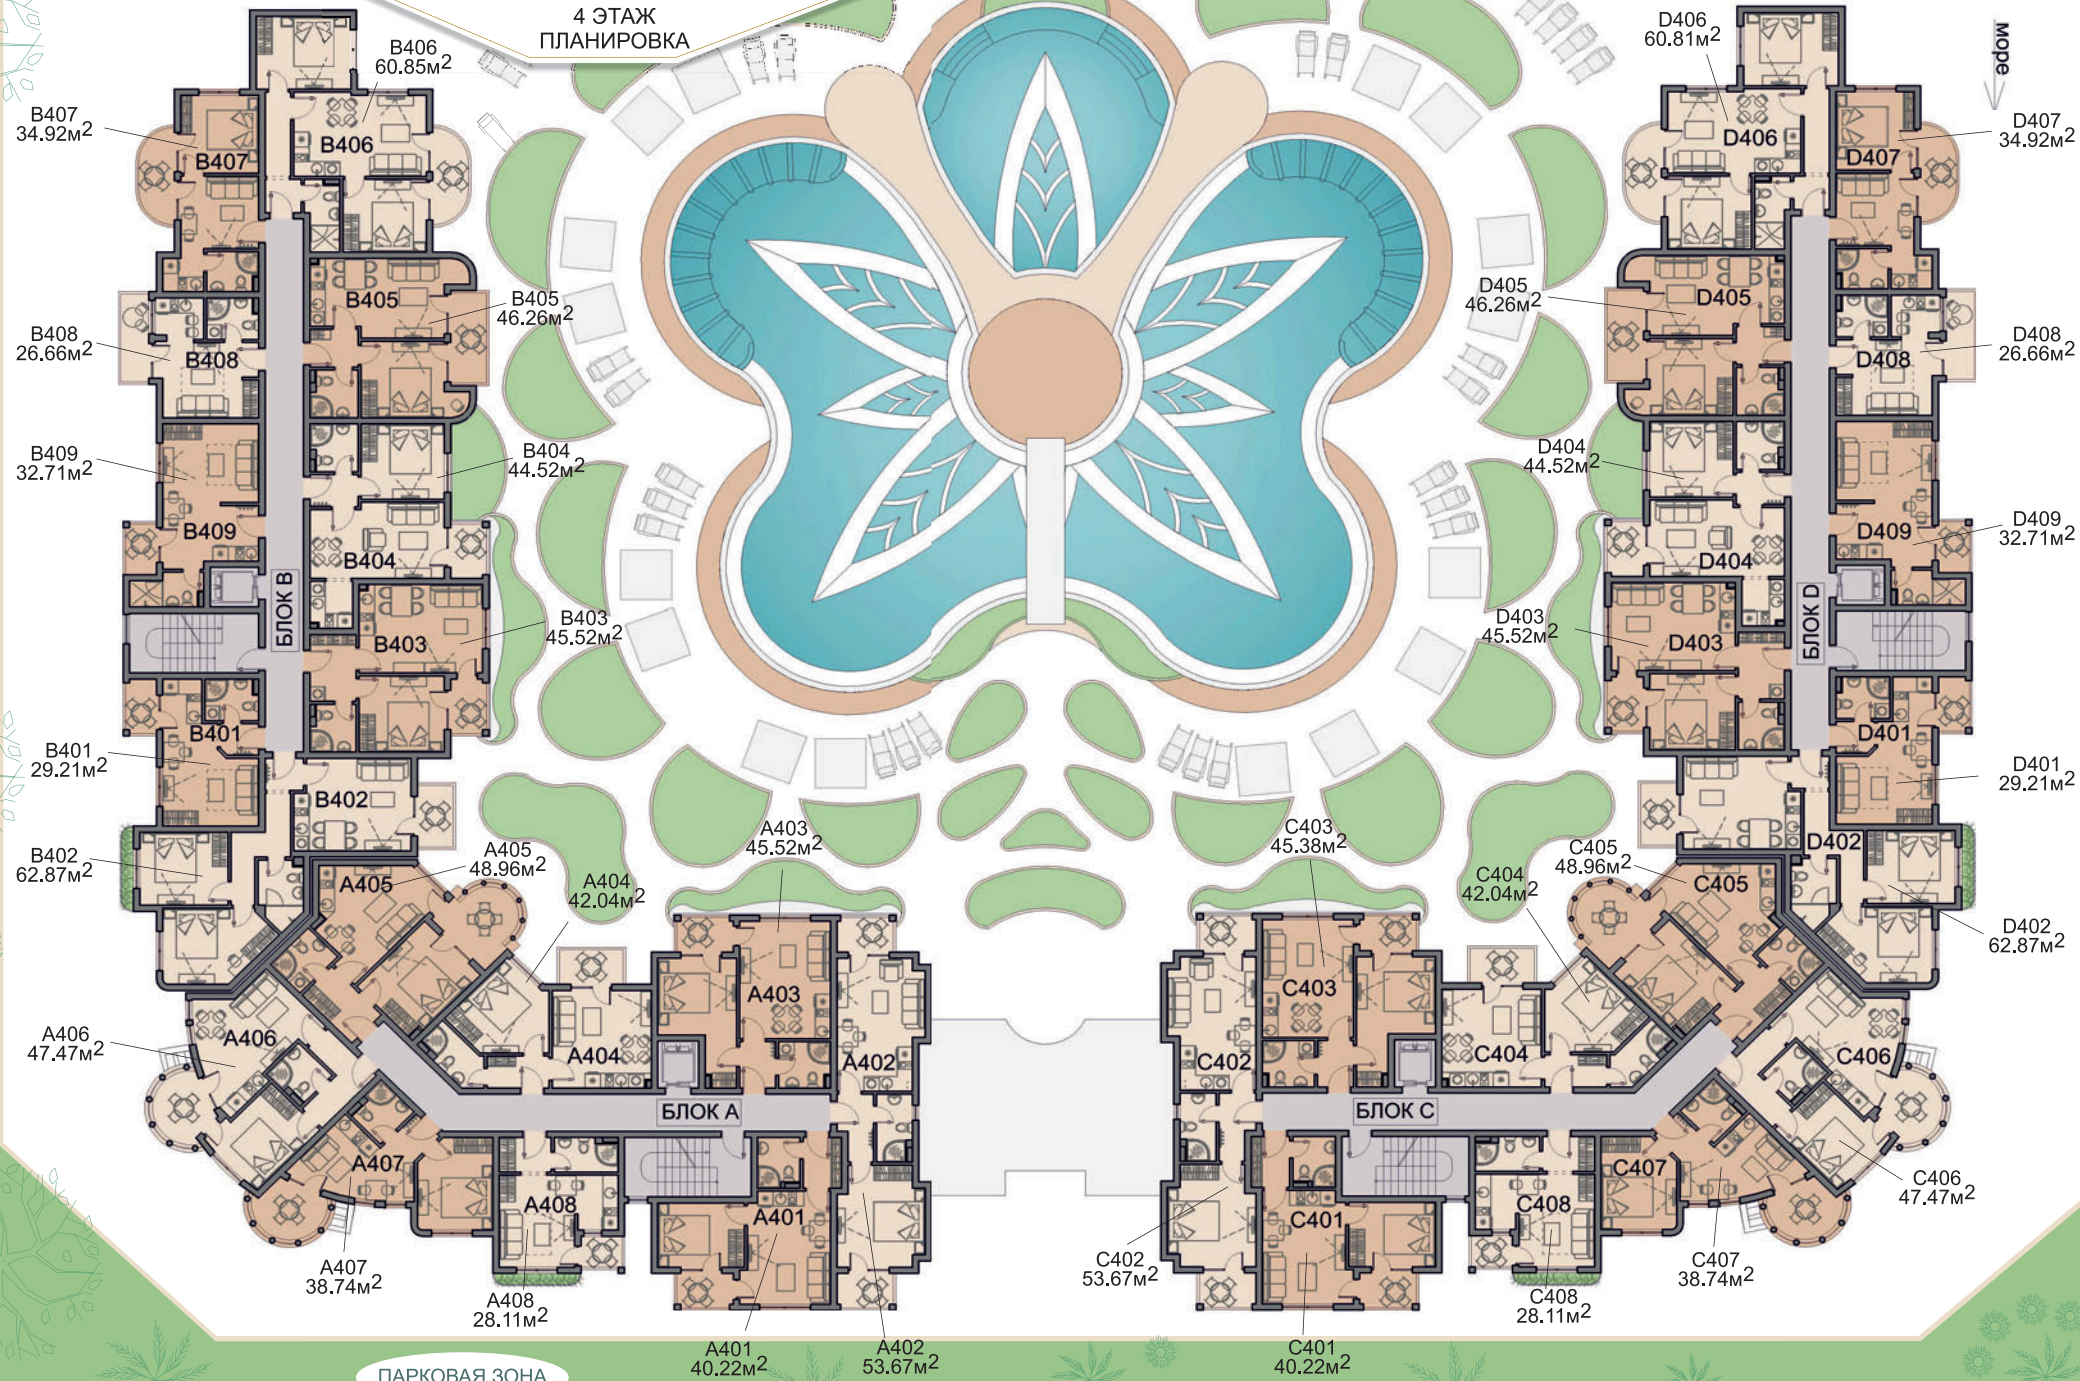

Люксовый апартаментный комплекс
APHRODITE GARDEN'S
Spa & Wellness Club

5 ЭТАЖ
ПЛАНИРОВКА

B506
58.22м²

B507
26.71м²

B508
33.01м²

B501
29.51м²

B502
63.94м²

B505
56.98м²

B504
44.94м²

B503
45.94м²

A503
45.80м²

A504
75.54м²

A501
40.64м²

A502
51.31м²

D505
56.98м²

D504
44.94м²

D503
45.94м²

C503
45.80м²

C502
51.31м²

C501
40.64м²

C504
75.54м²

D506
58.22м²

D507
26.71м²

D508
33.01м²

D501
29.51м²


D502
63.94м²



ПАРКОВАЯ ЗОНА

Люксовый апарт-менный комплекс
APHRODITE GARDEN'S
Spa & Wellness Club

6 ЭТАЖ
ПЛАНИРОВКА

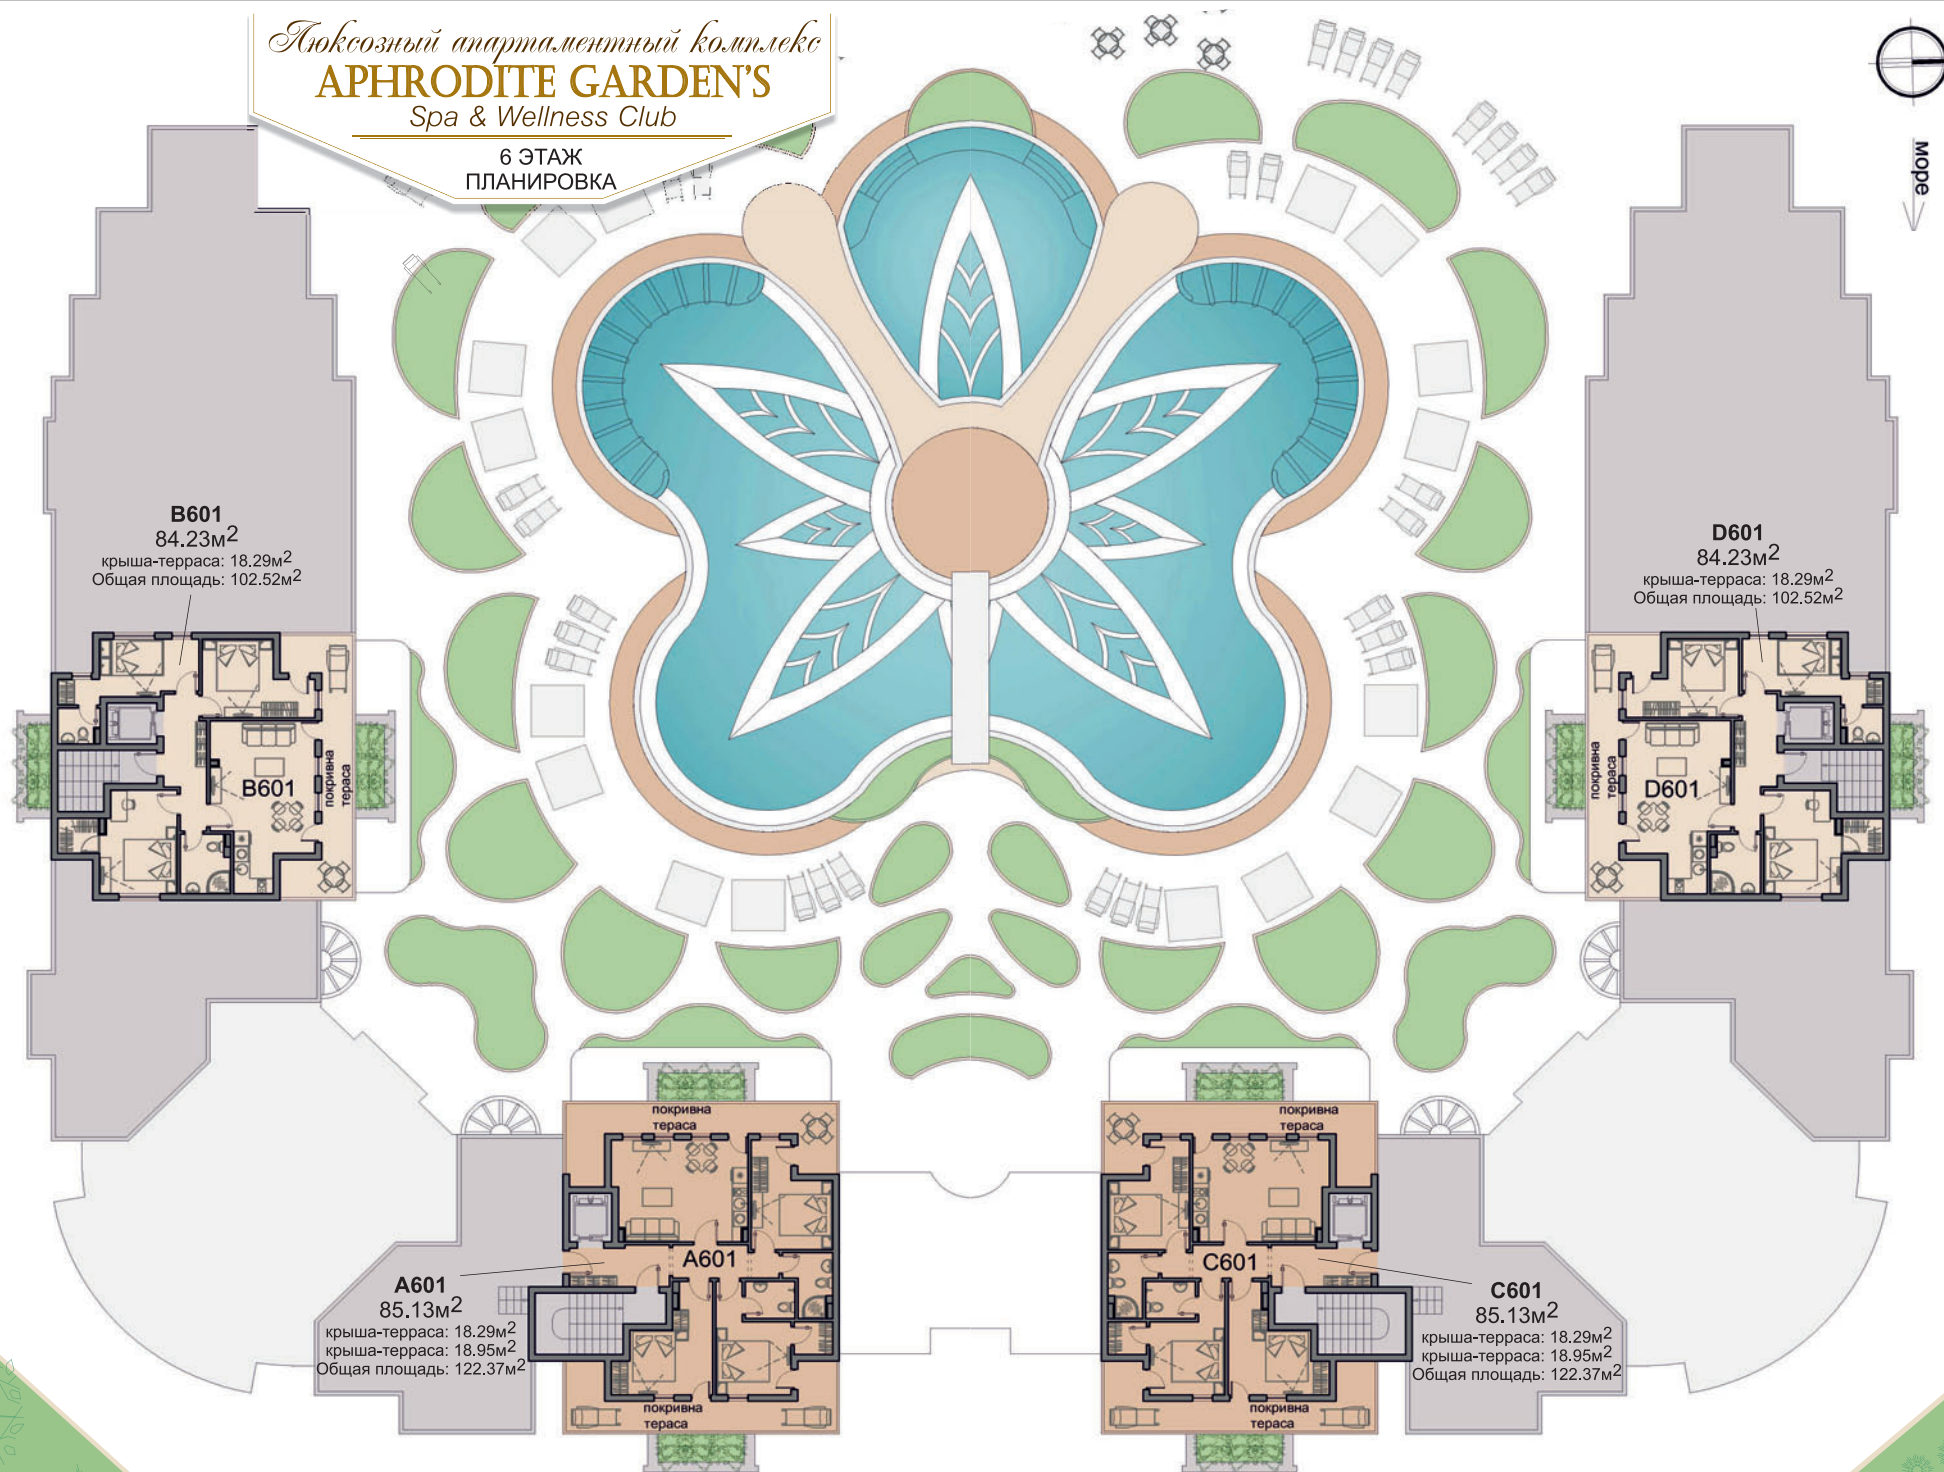

B601
84.23м²
крыша-терраса: 18.29м²
Общая площадь: 102.52м²

D601
84.23м²
крыша-терраса: 18.29м²
Общая площадь: 102.52м²

A601
85.13м²
крыша-терраса: 18.29м²
крыша-терраса: 18.95м²
Общая площадь: 122.37м²

C601
85.13м²
крыша-терраса: 18.29м²
крыша-терраса: 18.95м²
Общая площадь: 122.37м²

ПАРКОВАЯ ЗОНА